



WOHNUNG: 1.1

1.OBERGESCHOSS

MUGGENHOFER STR. 28

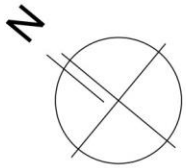

Die Entwurfszeichnung ist für die Massenentnahme nicht geeignet. Dargestellte Zeichen- und Flächenangaben unter Vorbehalt von behördlichen und technischen Änderungen.

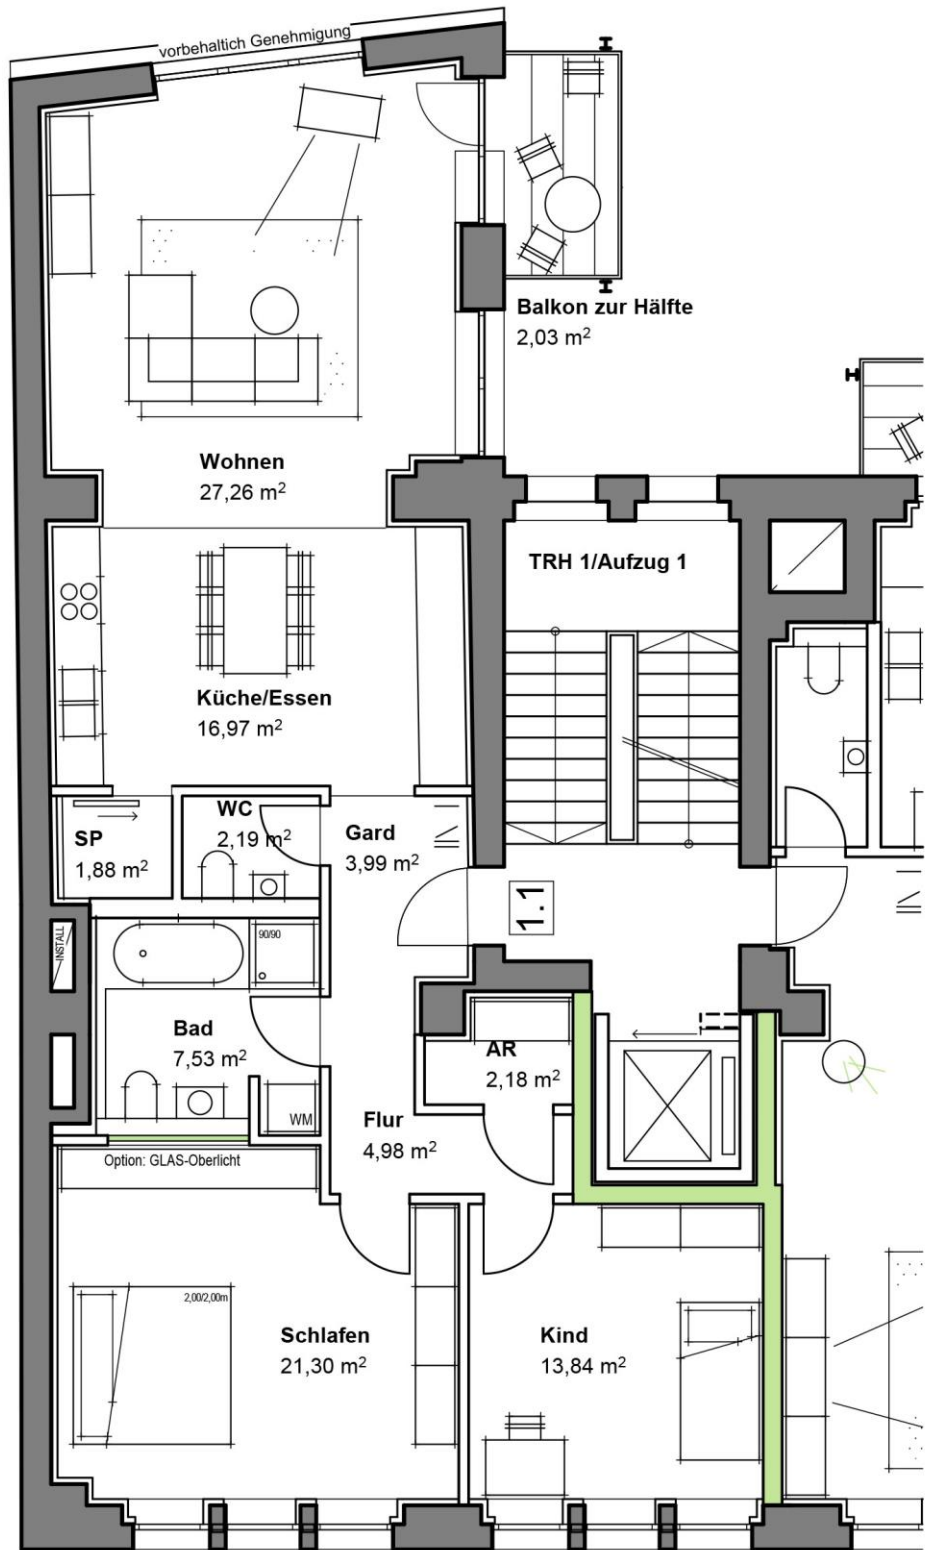

**Wohnungs-
bezeichnung**

1.1/2.1/3.1

Lage der Wohnung

1./2./3. Obergeschoss
Wohnung in allen
3 Geschossen baugleich

Größe in m²

ca. 104

Zimmeranzahl

3 Zimmer + Wohnküche

Bemerkung

Balkonfläche:
Originalgröße = ca. 4 m²,
zur Hälfte der Wohnfläche
angerechnet

Kaufpreis

Den Kaufpreis finden
Sie in der beiliegenden
Preisliste oder unter
www.mugge28.de


1.1:
3-Zimmer + Wohnküche




OPTION LOFT FÜR 1.1; 2.1; 3.1

2.OBERGESCHOSS

MUGGENHOFER STR. 28

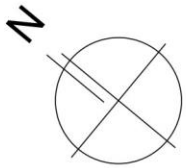

Die Entwurfszeichnung ist für die
Massenentnahme nicht geeignet.
Dargestellte Zeichen- und Flächenangaben
unter Vorbehalt von behördlichen und
technischen Änderungen.

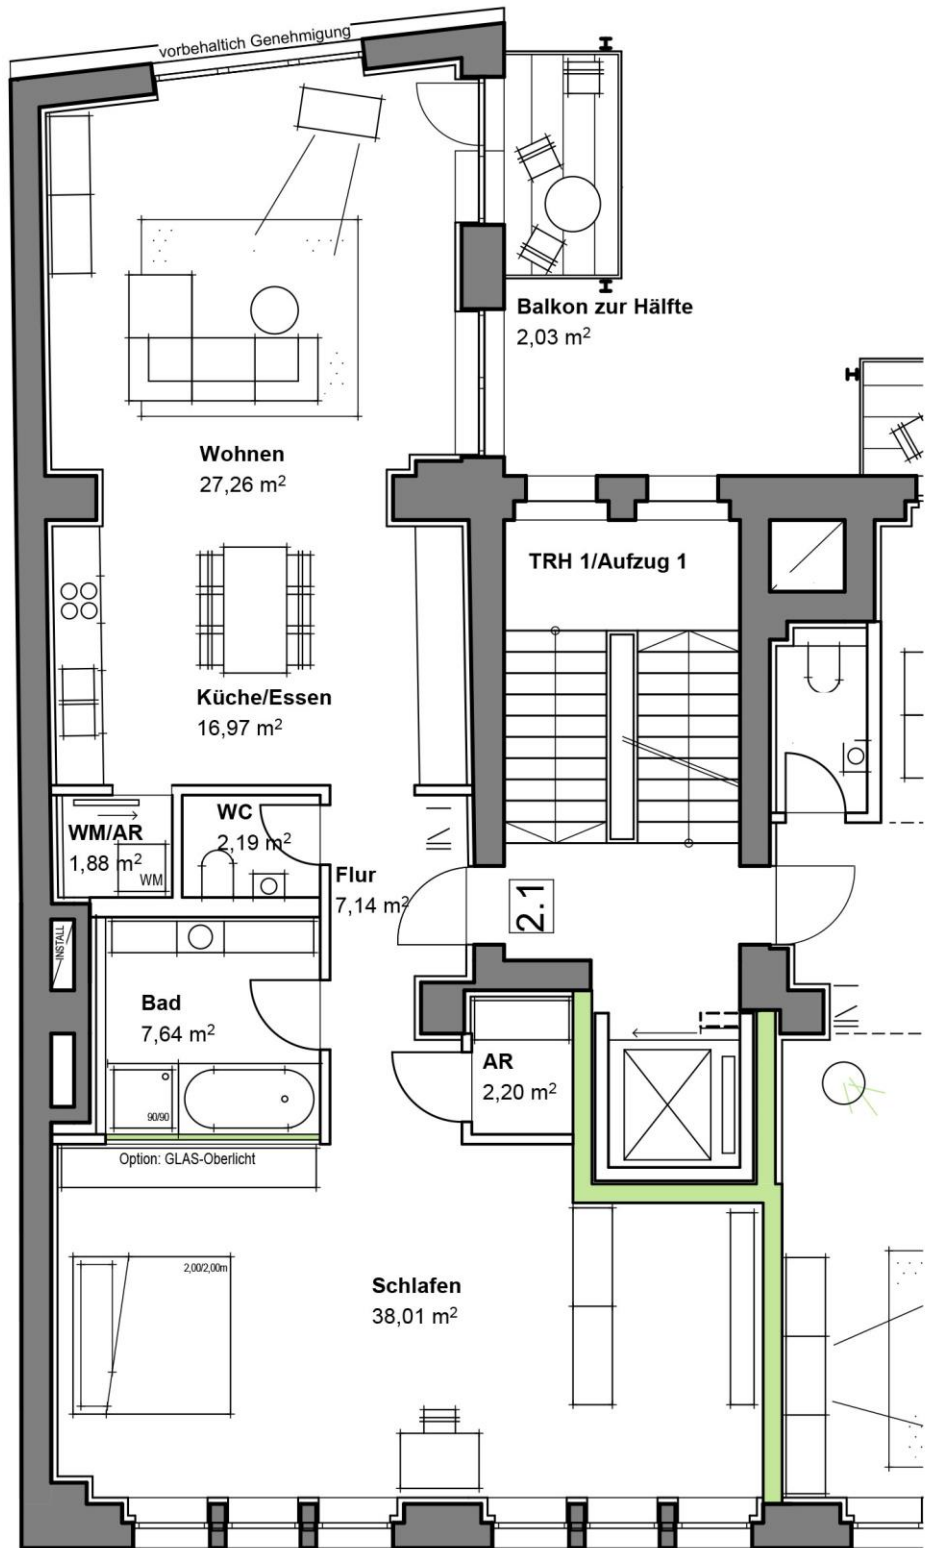

**Wohnungs-
bezeichnung**

1.1/2.1/3.1

Lage der Wohnung

1./2./3. Obergeschoss
Wohnung in allen
3 Geschossen baugleich

Größe in m²

ca. 105

Zimmeranzahl

Loft

Bemerkung

Balkonfläche:
Originalgröße = ca. 4 m²,
zur Hälfte der Wohnfläche
angerechnet

Kaufpreis

Den Kaufpreis finden
Sie in der beiliegenden
Preisliste oder unter
www.mugge28.de

2.1:
Loft-Variante

