


# ÜBERSICHTSPLAN

1. OBERGESCHOSS

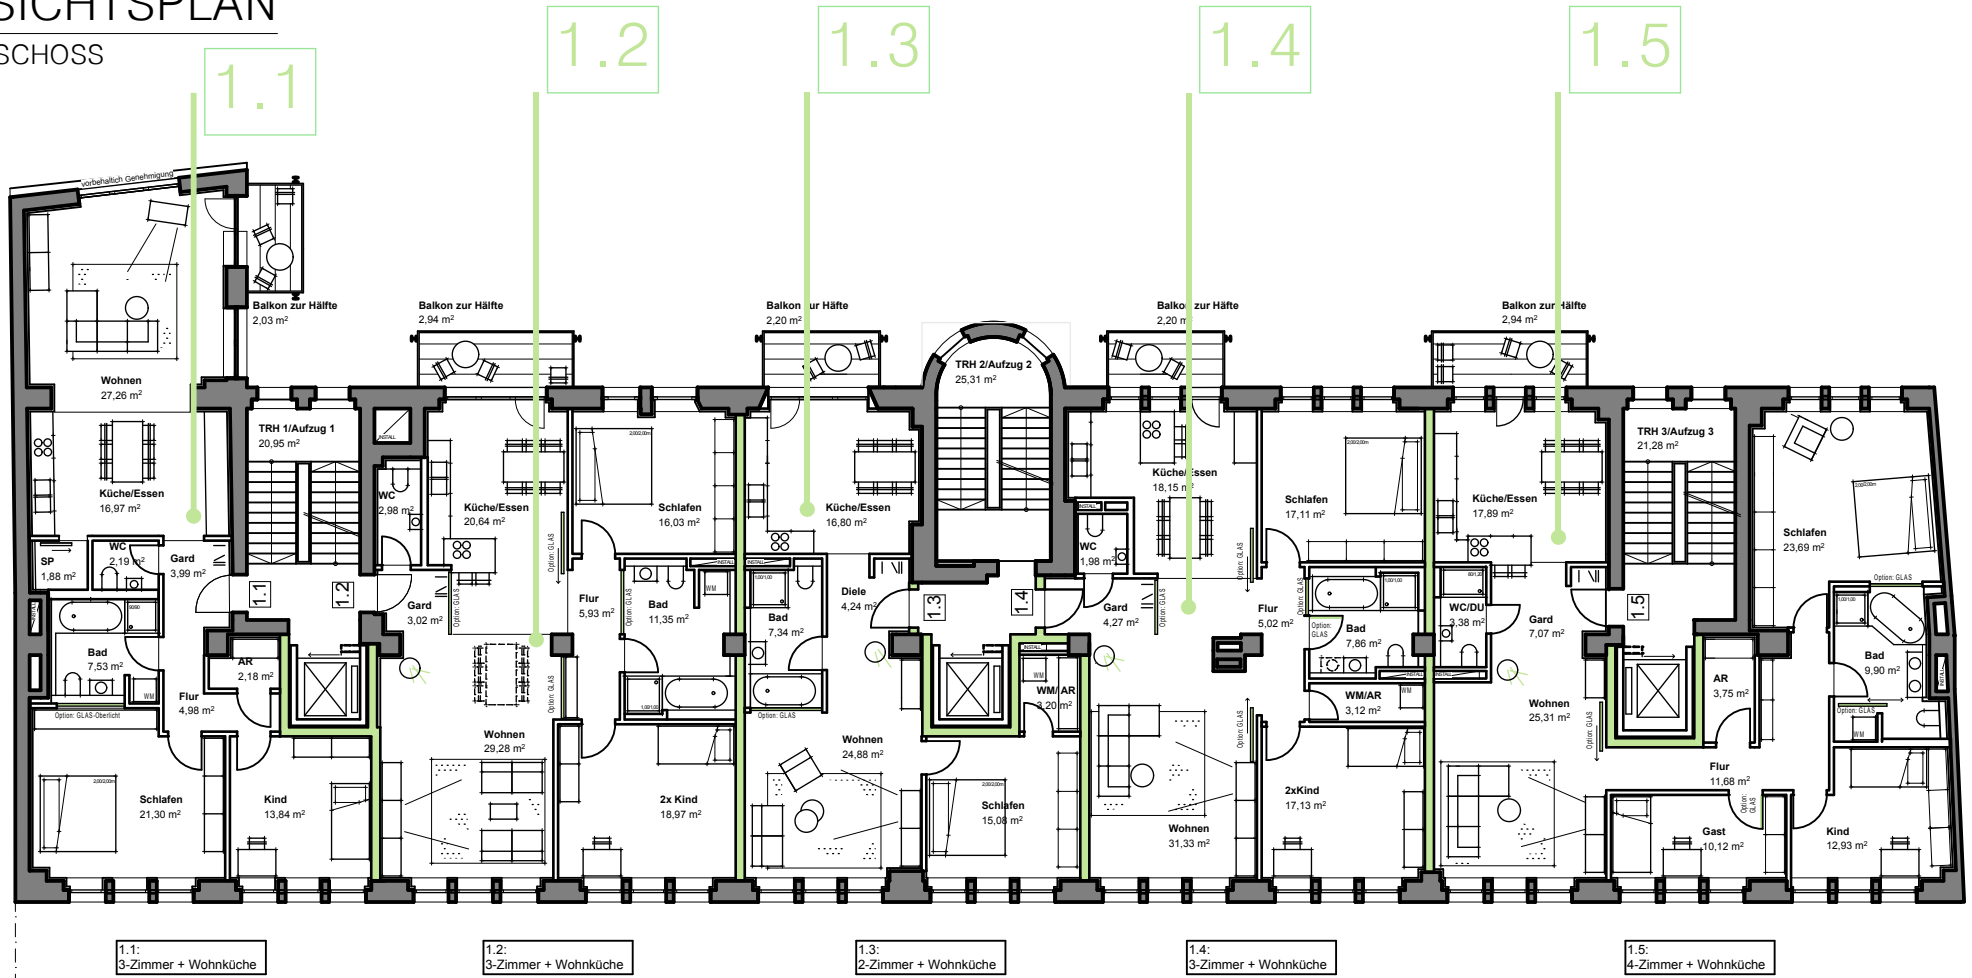


1.1:  
3-Zimmer + Wohnküche

1.2:  
3-Zimmer + Wohnküche

1.3:  
2-Zimmer + Wohnküche

1.4:  
3-Zimmer + Wohnküche

1.5:  
4-Zimmer + Wohnküche

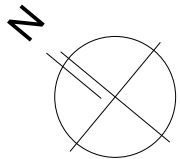

EIN PROJEKT DER  
SÜDPARK WOHNBAU GmbH

INFOS UNTER  
0911 / 950 450  
[www.mugge28.de](http://www.mugge28.de)

17.04.2014



Bär Kühhorn Architekten GmbH [www.b-k-architekten.de](http://www.b-k-architekten.de) 0911/ 954 830

Die Entwurfszeichnung ist für die Massenentnahme nicht geeignet. Dargestellte Zeichen- und Flächenangaben unter Vorbehalt von behördlichen und technischen Änderungen.