


ÜBERSICHTSPLAN

2. OBERGESCHOSS

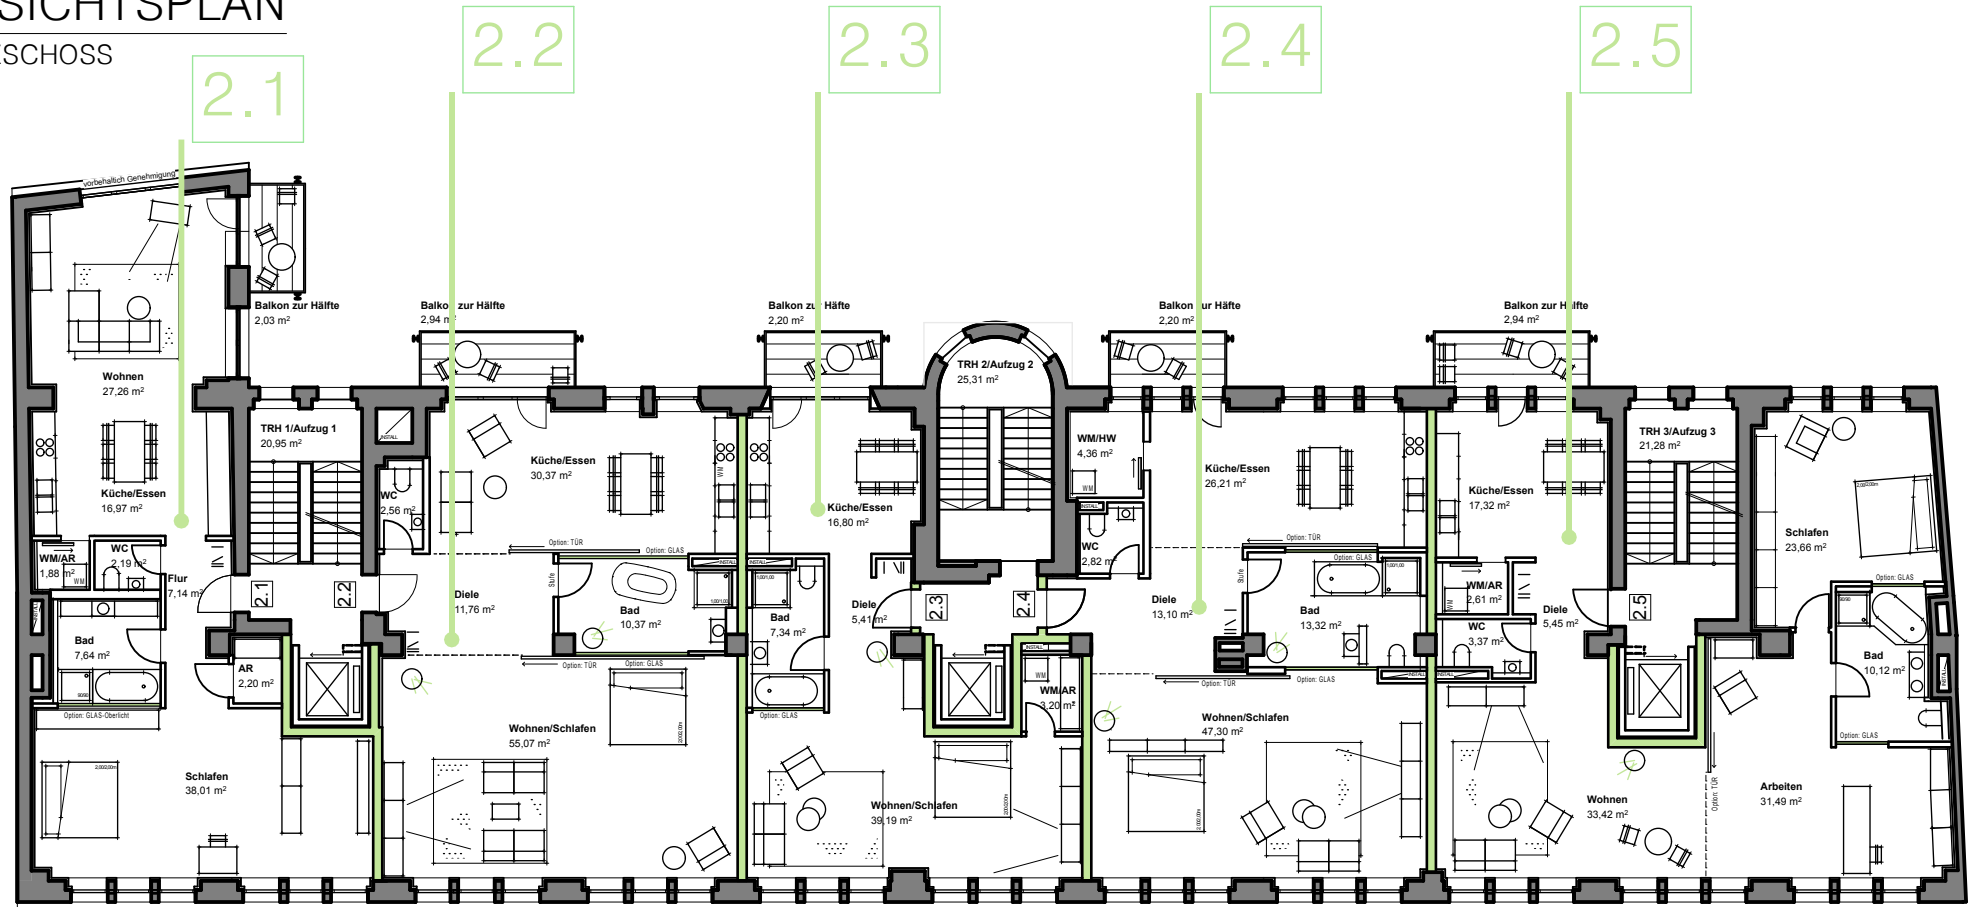


2.1: Loft-Variante

2.2: Loft-Variante

2.3: Loft-Variante

2.4: Loft-Variante

2.5: Loft-Variante

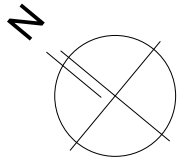


EIN PROJEKT DER
SÜDPARK WOHNBAU GmbH

INFOS UNTER

0911 / 950 450

www.mugge28.de

17.04.2014

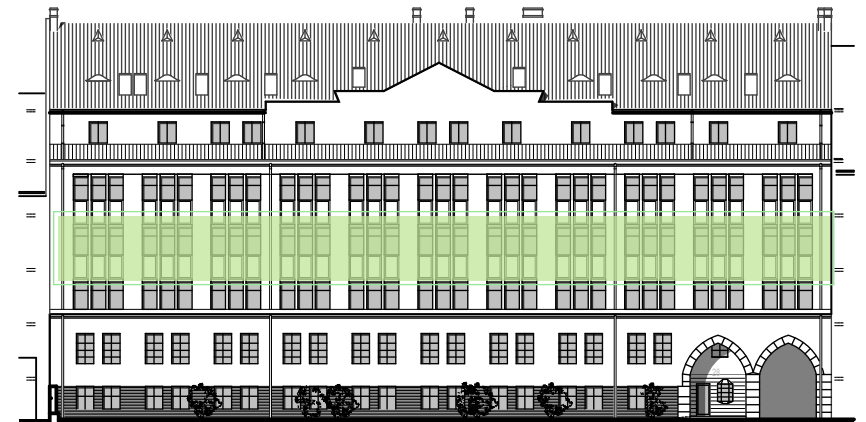

Bär Kühhorn Architekten GmbH www.b-k-architekten.de 0911/ 954 830

Die Entwurfszeichnung ist für die Massenentnahme nicht geeignet. Dargestellte Zeichen- und Flächenangaben unter Vorbehalt von behördlichen und technischen Änderungen.