
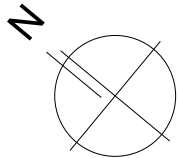


ÜBERSICHTSPLAN

KELLERGESSCHOSS

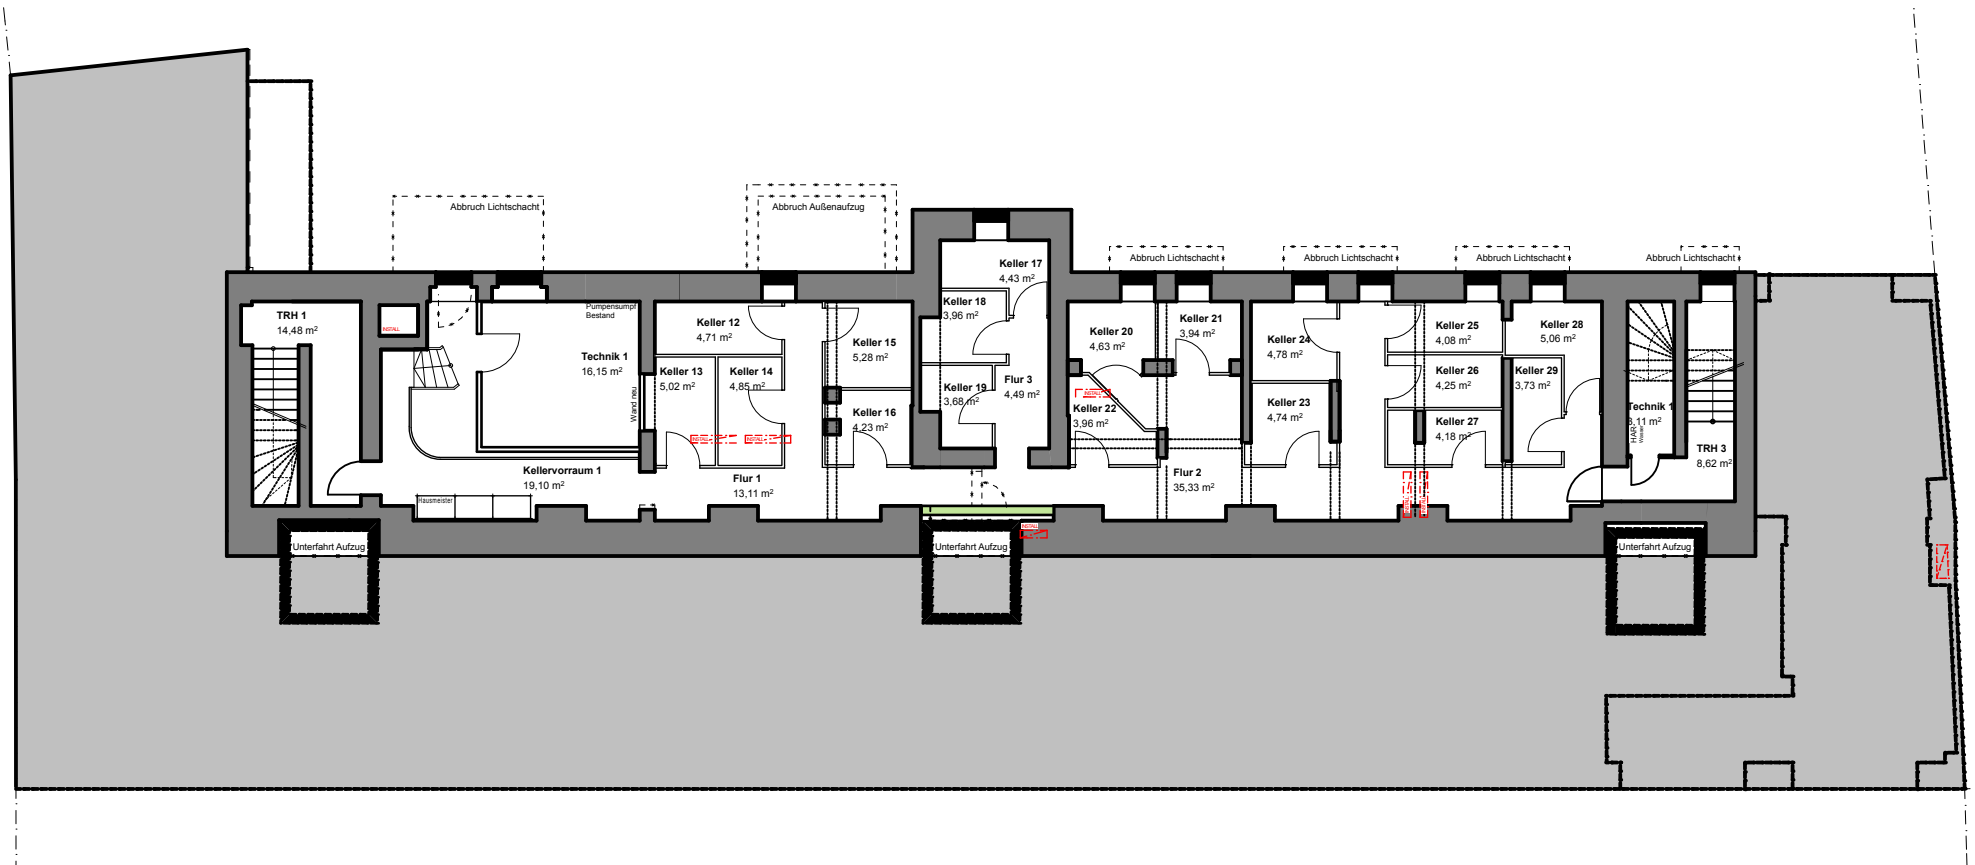

EIN PROJEKT DER
SÜDPARK WOHNBAU GmbH

INFOS UNTER

0911 / 950 450

www.mugge28.de

17.04.2014



Bär Kühhorn Architekten GmbH www.b-k-architekten.de 0911/ 954 830

Die Entwurfszeichnung ist für die
Massenentnahme nicht geeignet.
Dargestellte Zeichen- und Flächenangaben
unter Vorbehalt von behördlichen und
technischen Änderungen.