
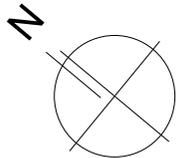


ÜBERSICHTSPLAN

4. OBERGESCHOSS

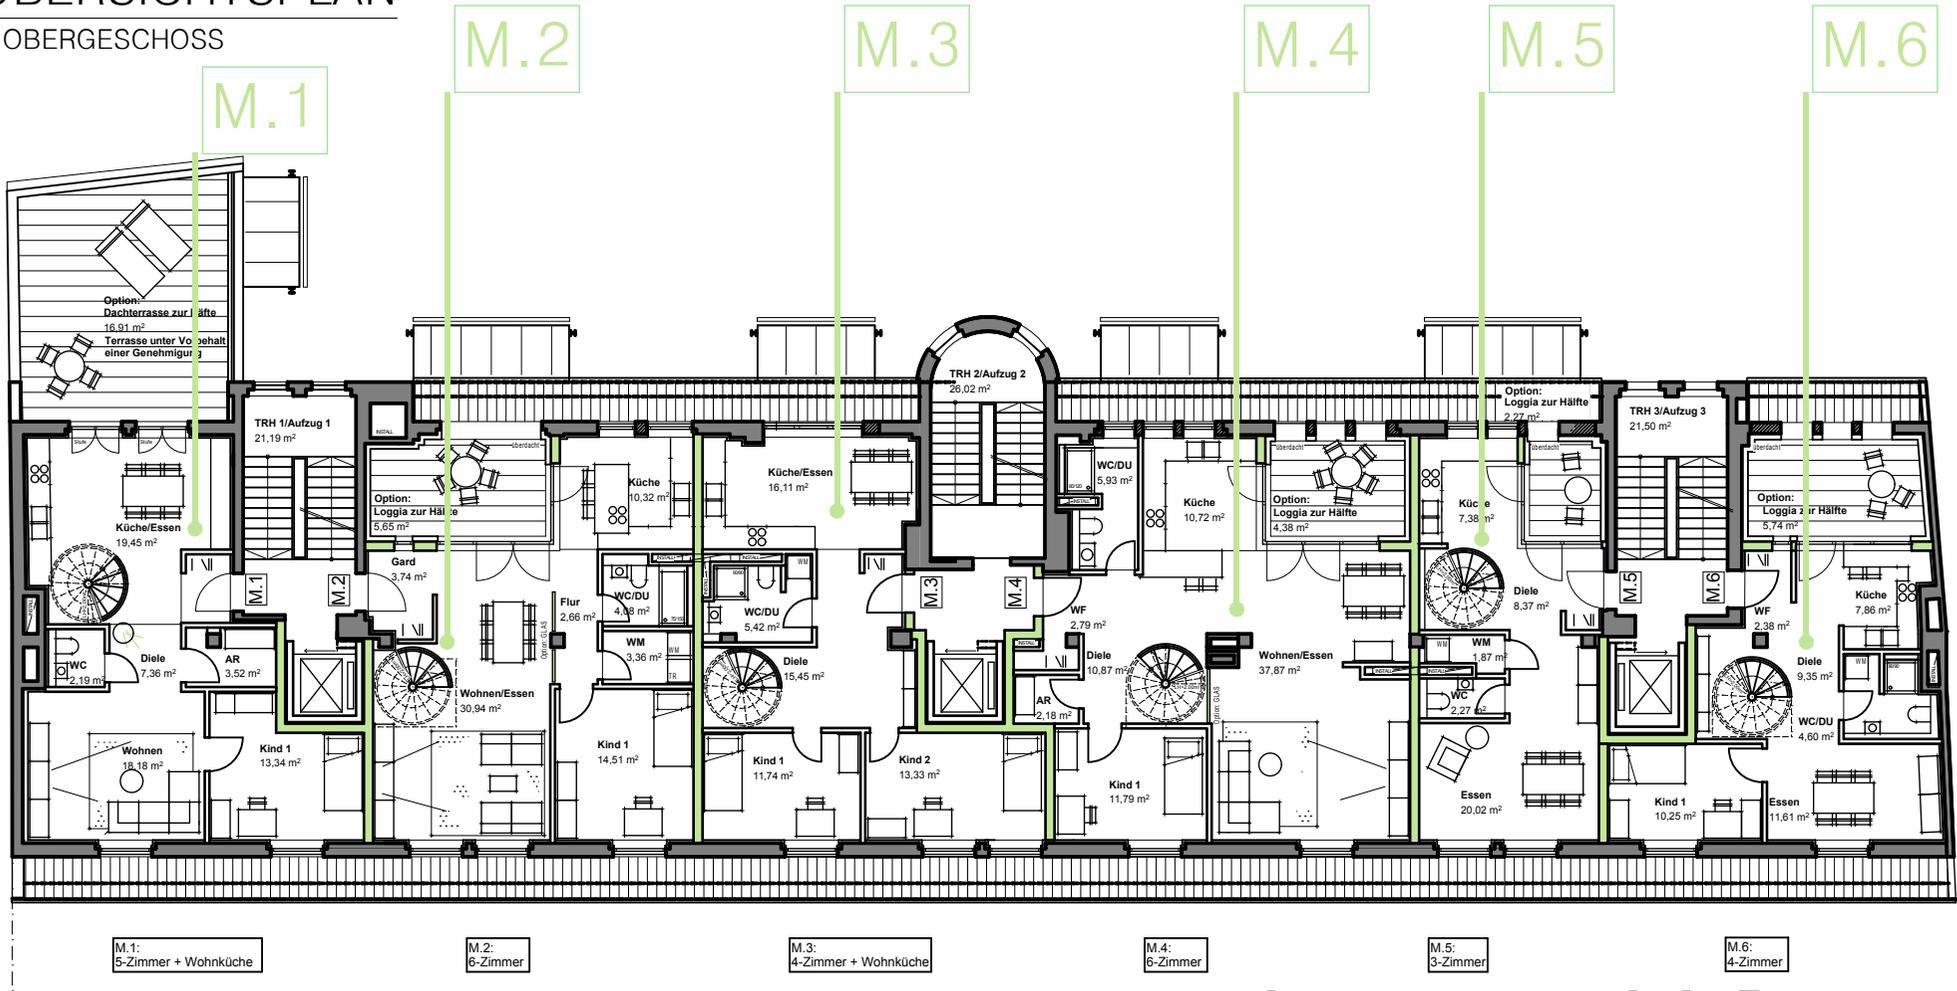

EIN PROJEKT DER
SÜDPARK WOHNBAU GmbH

INFOS UNTER
0911 / 950 450
www.mugge28.de

17.04.2014



Bär Kühhorn Architekten GmbH www.b-k-architekten.de 0911/ 954 830

Die Entwurfszeichnung ist für die Massenentnahme nicht geeignet. Dargestellte Zeichen- und Flächenangaben unter Vorbehalt von behördlichen und technischen Änderungen.