
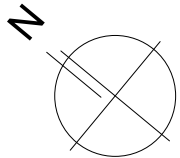


ÜBERSICHTSPLAN

SOUTERRAIN

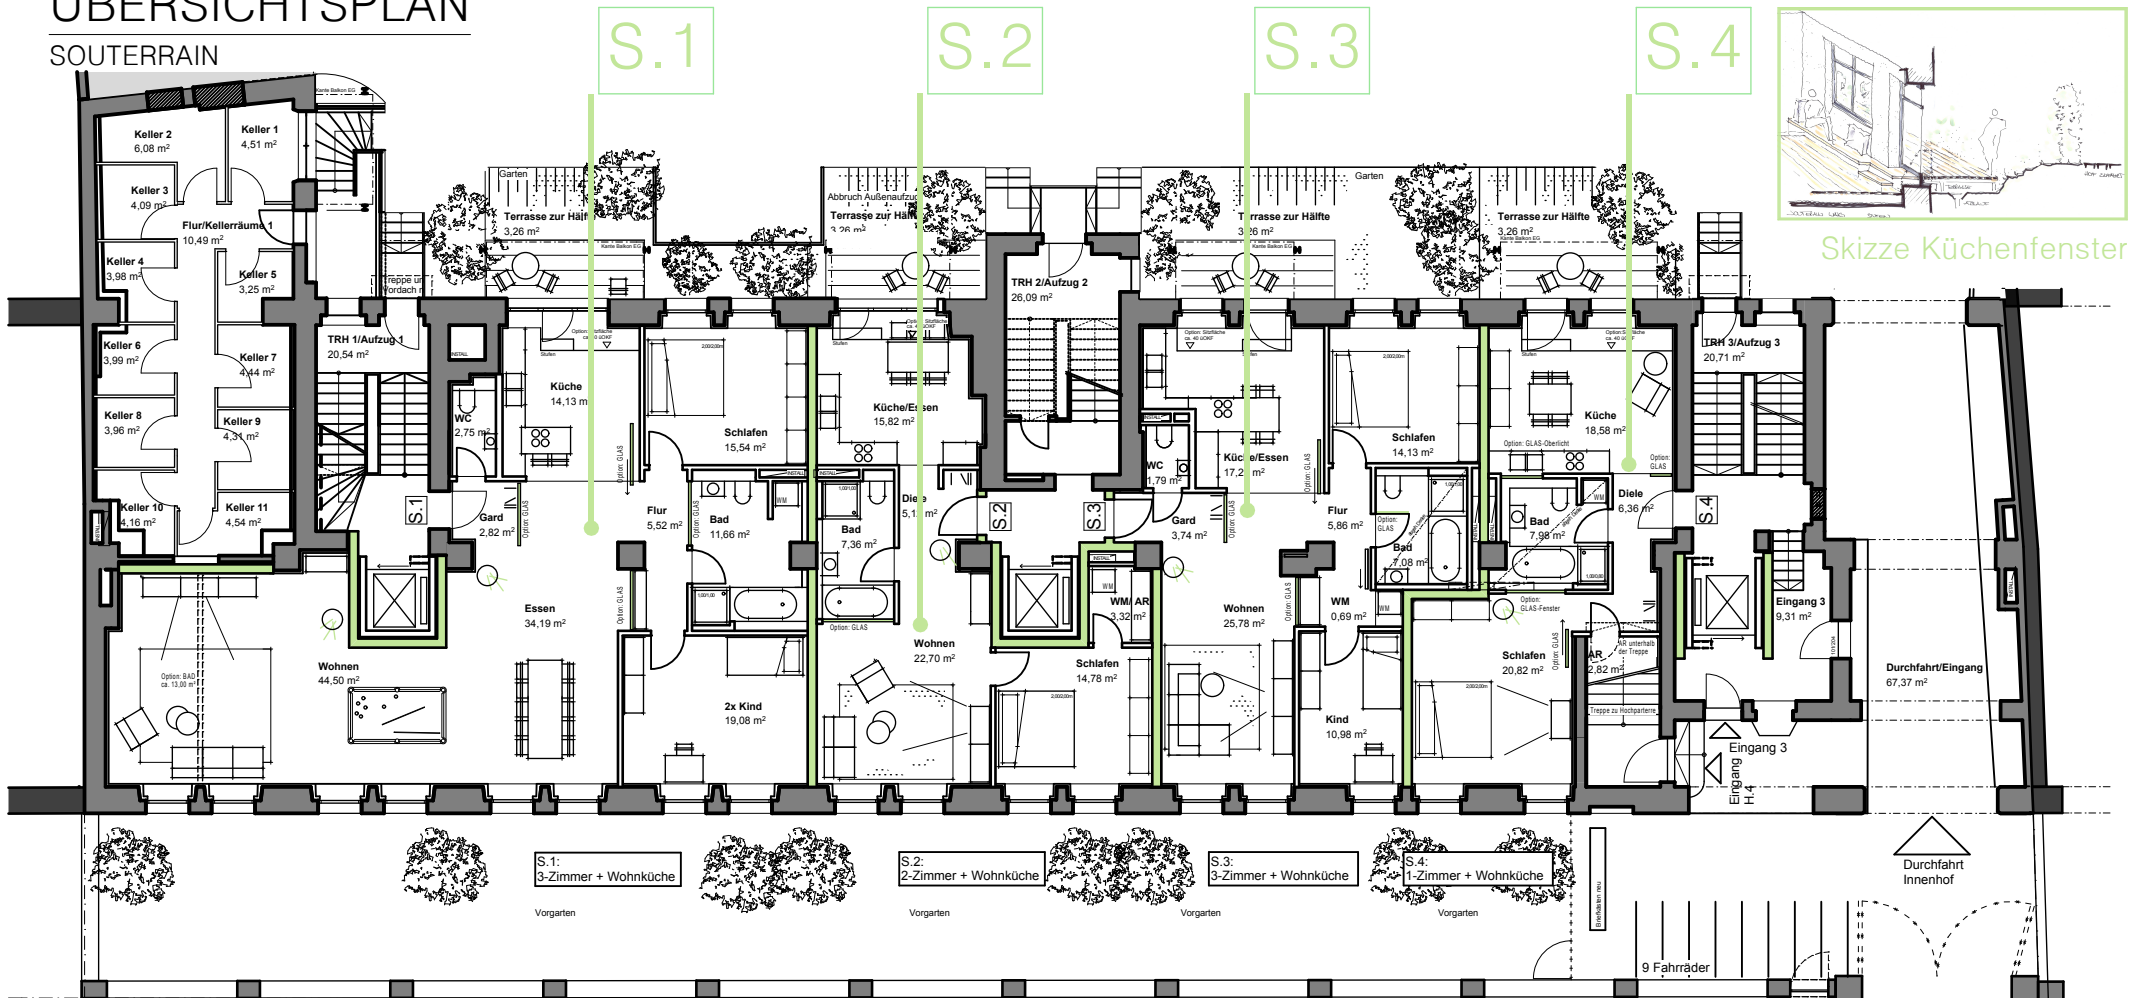

EIN PROJEKT DER

SÜDPARK WOHNBAU GmbH

INFOS UNTER

0911 / 950 450

www.mugge28.de

17.04.2014

Die Entwurfszeichnung ist für die Massenentnahme nicht geeignet. Dargestellte Zeichen- und Flächenangaben unter Vorbehalt von behördlichen und technischen Änderungen.



Bär Kühhorn Architekten GmbH www.b-k-architekten.de 0911/ 954 830