
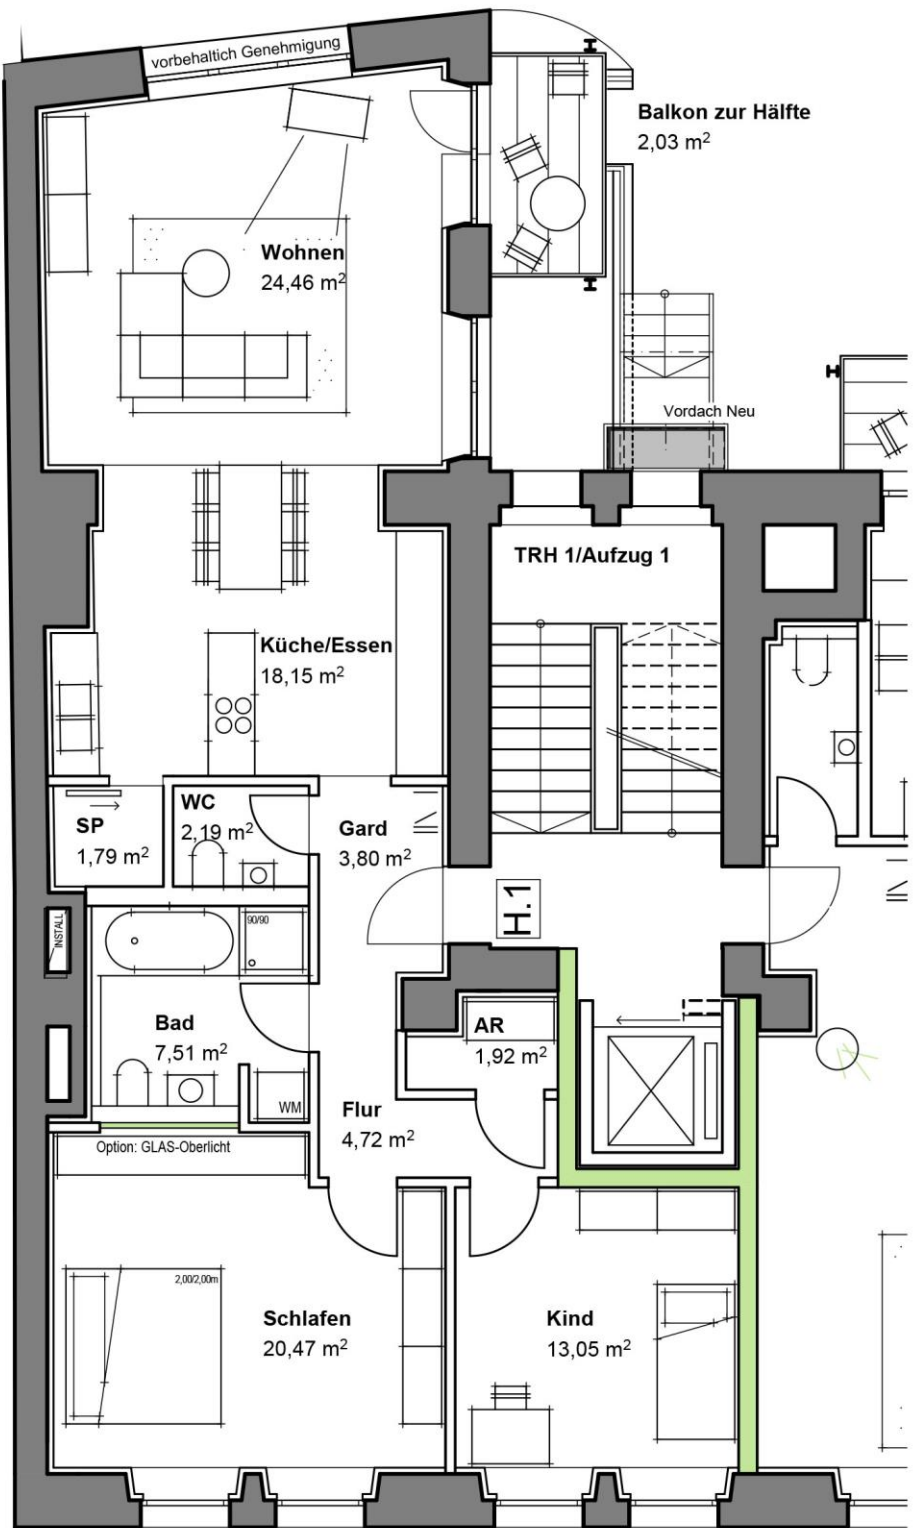


WOHNUNG: H.1

HOCHPARTERRE

MUGGENHOFER STR. 28

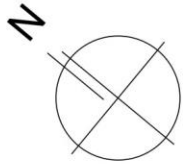

Die Entwurfszeichnung ist für die Massenentnahme nicht geeignet. Dargestellte Zeichen- und Flächenangaben unter Vorbehalt von behördlichen und technischen Änderungen.

Wohnungs-
bezeichnung

H.1

Lage der Wohnung

Hochparterre

Größe in m²

ca. 100

Zimmeranzahl

3 Zimmer + Wohnküche

Bemerkung

Balkonfläche:
Originalgröße = ca. 4 m²,
zur Hälfte der Wohnfläche
angerechnet

Kaufpreis

Den Kaufpreis finden
Sie in der beiliegenden
Preisliste oder unter
www.mugge28.de

H.1:

3-Zimmer + Wohnküche

