



WOHNUNG: H.4

HOCHPARTERRE

MUGGENHOFER STR. 28

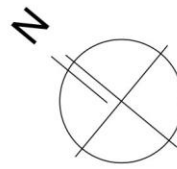

Die Entwurfszeichnung ist für die Massentnahme nicht geeignet.
Dargestellte Zeichen- und Flächenangaben unter Vorbehalt von behördlichen und technischen Änderungen.

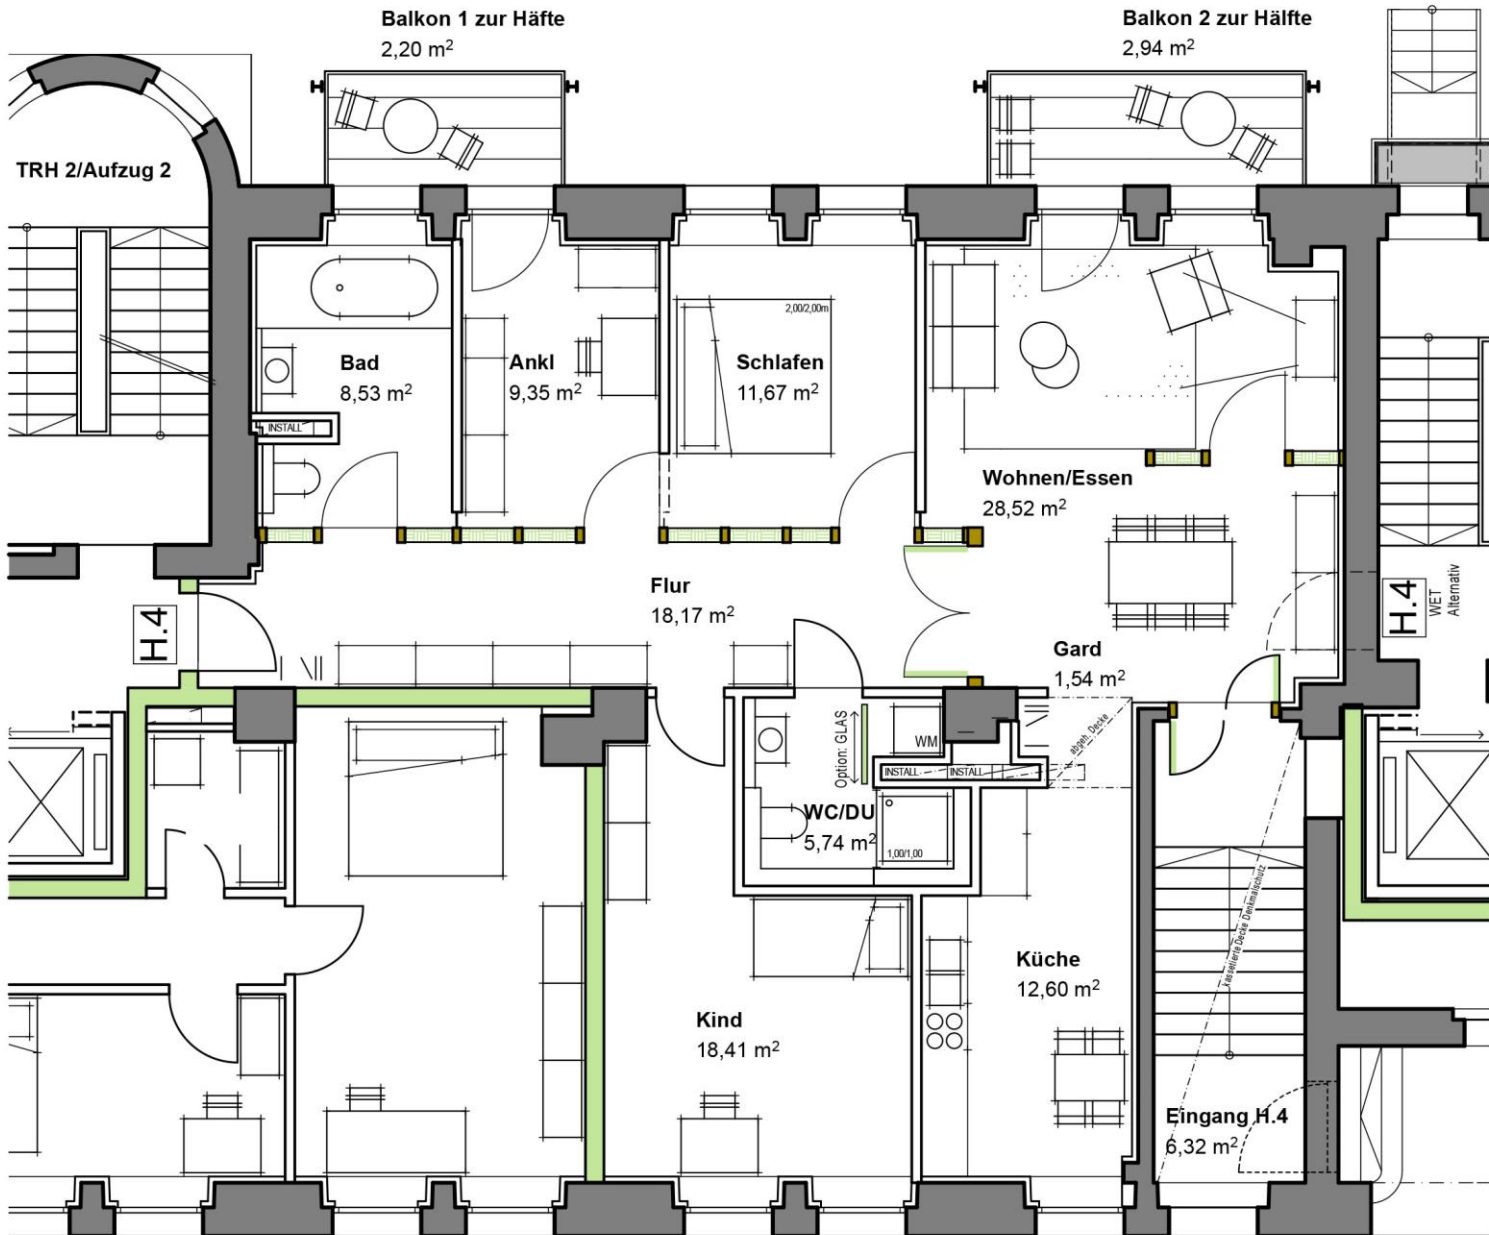

| | |
|-------------------------|---|
| Wohnungsbezeichnung | H.4 |
| Lage der Wohnung | Hochparterre |
| Größe in m ² | ca. 126 |
| Zimmeranzahl | 4 Zimmer + Wohnküche |
| Bemerkung | 2 Balkone: Balkonfläche in Originalgröße Balkon 1 ca. 4 m ² , Balkon 2 ca. 6 m ² , zur Hälfte der Wohnfläche angerechnet. 2 Eingänge zur Wohnung (Treppenhaus Eingang + separater Wohnungseingang) |
| Kaufpreis | Den Kaufpreis finden Sie in der beiliegenden Preisliste oder unter www.mugge28.de |

H.4:
4-Zimmer



17.04.2014